
LEGENDE

- Réseaux eu
- Micro station
- Réseaux EP
- Réseaux AEP
- Regard EP
- Puits sec EP

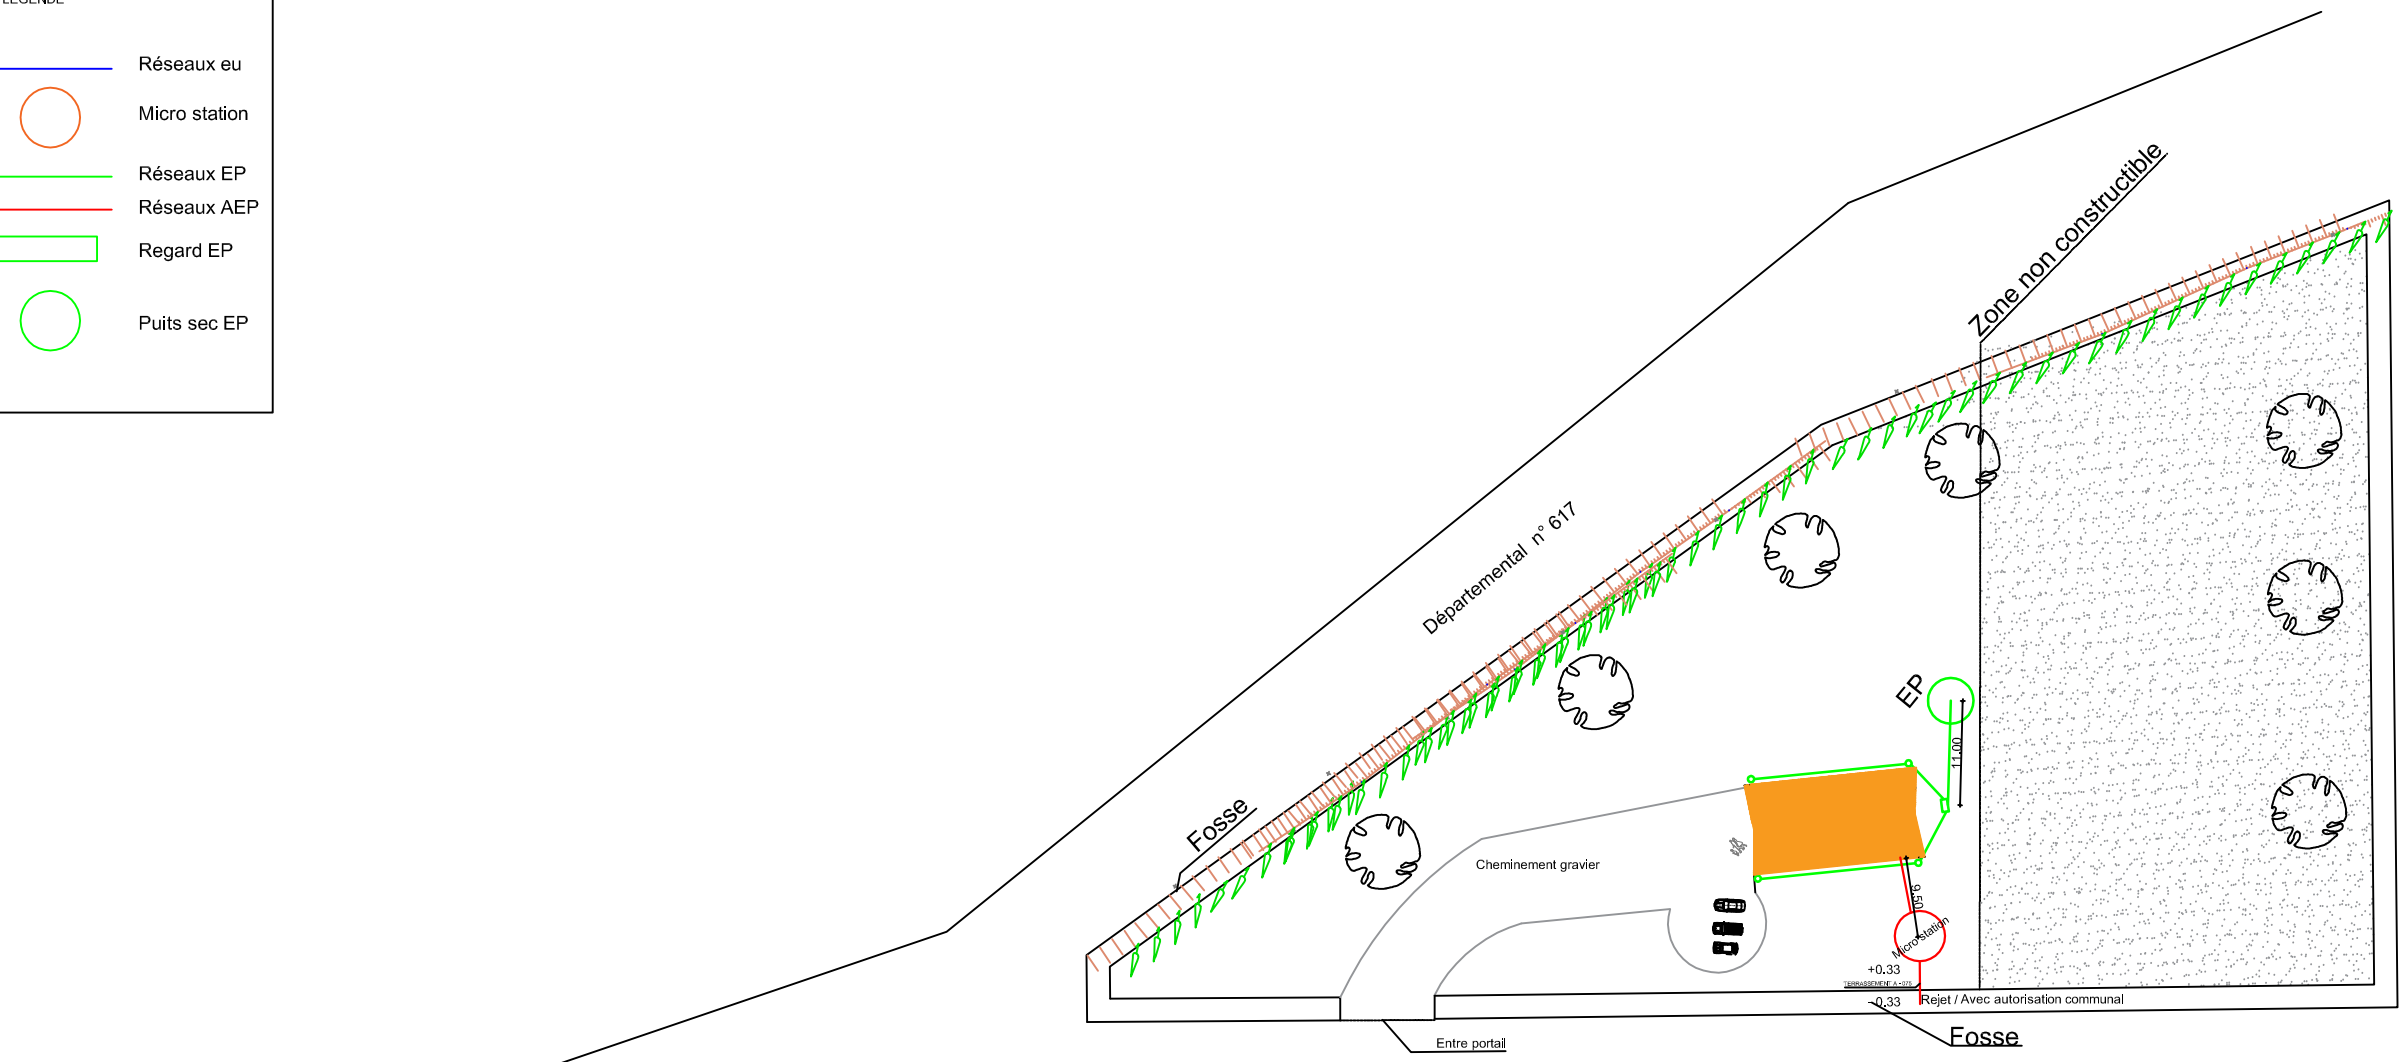

ANCIEN CHEMIN PEYREFITTE

Conformément aux lois en vigueur ce dessin est notre propriété. Il n'est permis d'en faire usage qu'avec notre autorisation expresse et écrite.

Olivier	Plan: Masse	le	17/04/2019	échelle $\frac{1}{100}$	indice B

B.E.T. WAVELET
INGENIERIE