


Nivellement des terres non contractuels, l'aménagement du terrain est à la charge du client

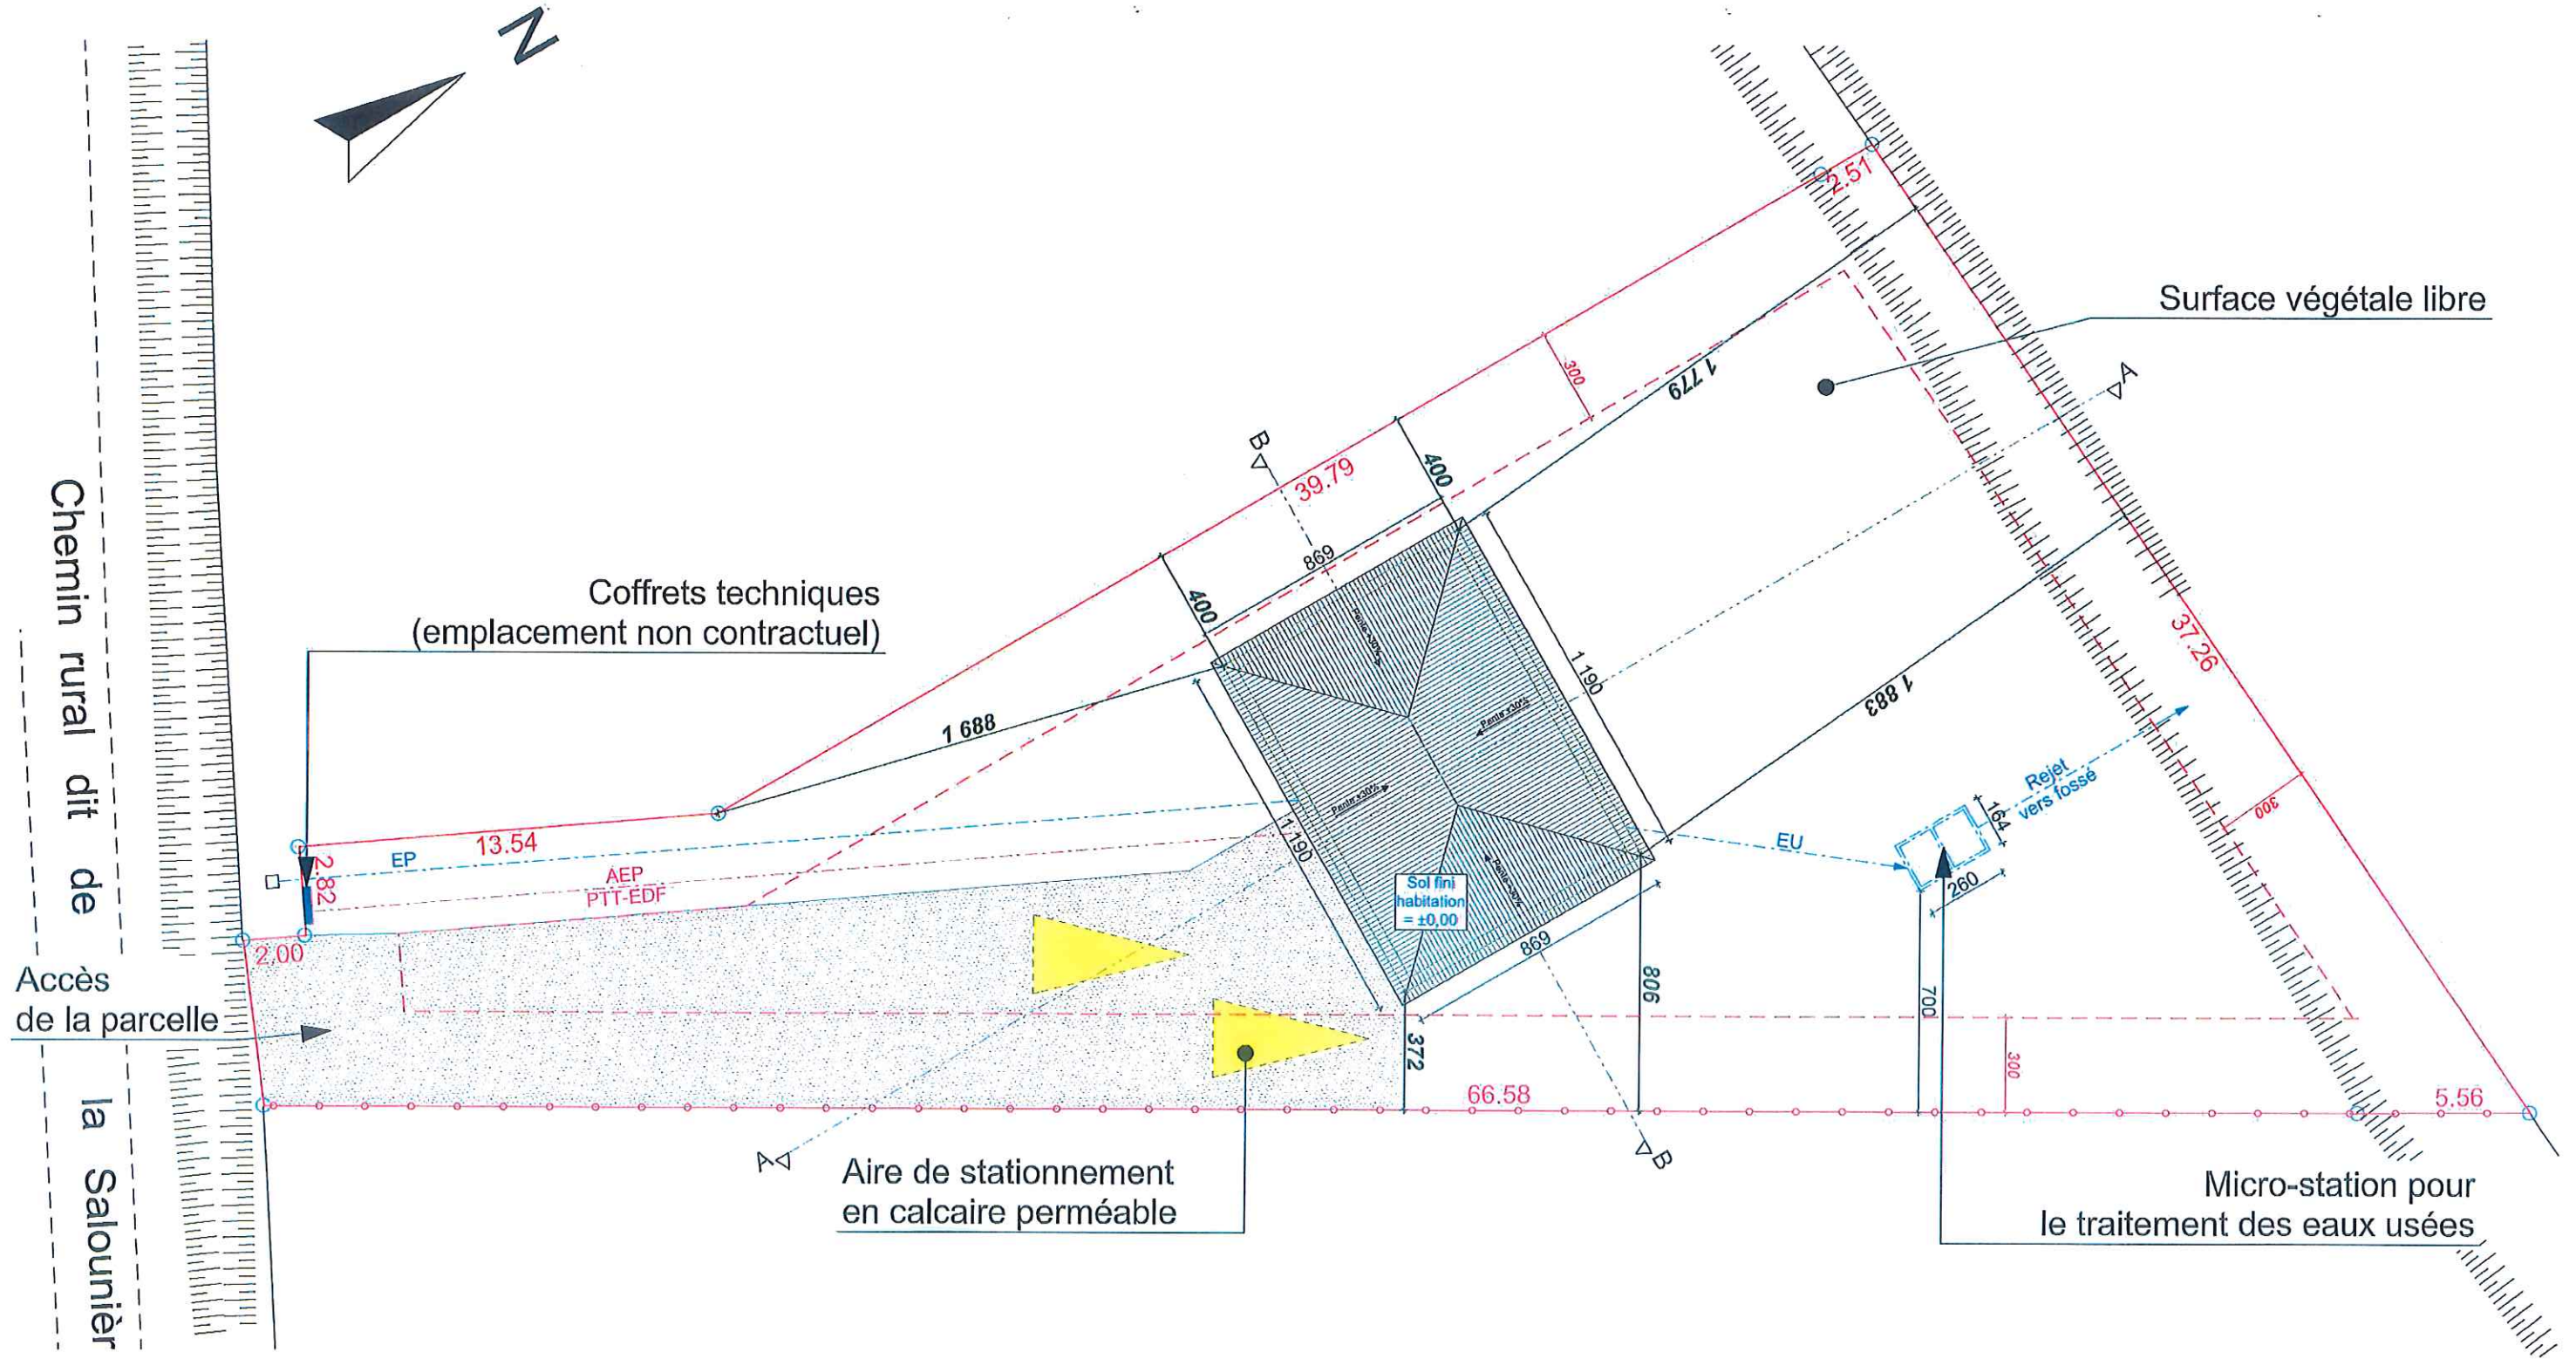




COTATIONS

Plan de Masse à l'enduit


Ce document est la propriété exclusive de Demeures d'occitanie. Toute reproduction et construction totale ou partielle sont interdites par les règlements régissant la propriété intellectuelle.

Construction d'une maison individuelle			Plan de masse	Date : 27/05/2019	PCMI	02
Maître de l'ouvrage : Mr LECINA Raphael et Mme PACHECO Valvina	Chez Demeures d'Occitanie Z.I. Robert Lavigne - Lot Hermès 31190 AUTERIVE			Dessinateur : B. Oth		
			Adresse chantier : 8, Chemin de la Salounière - 11410 MOLLEVILLE			

Nivellement des terres non contractuels, l'aménagement du terrain est à la charge du client

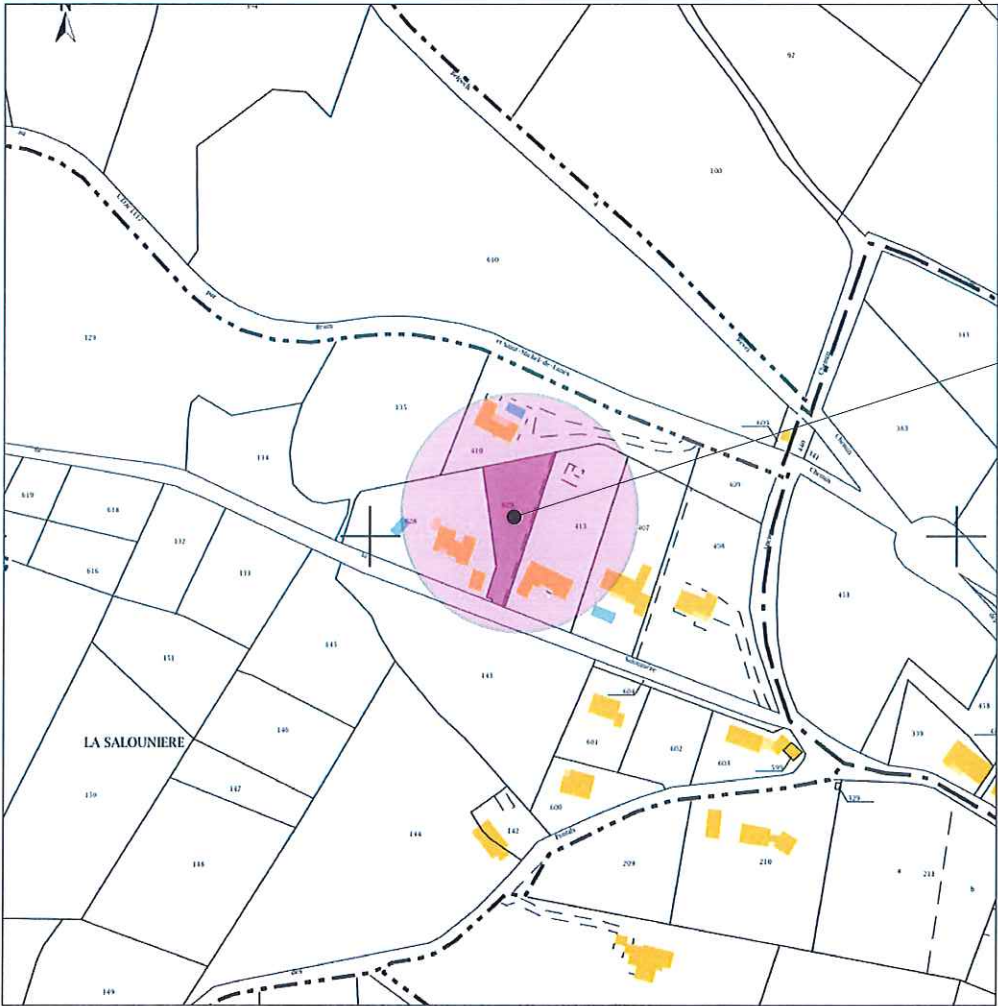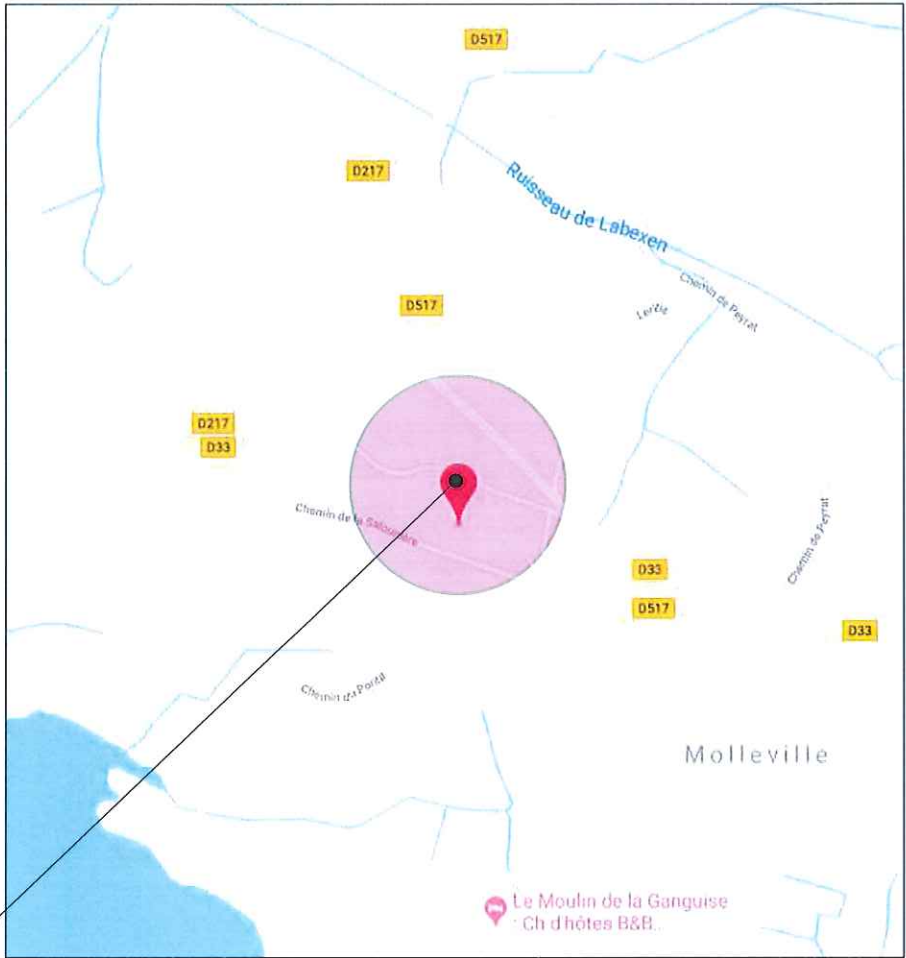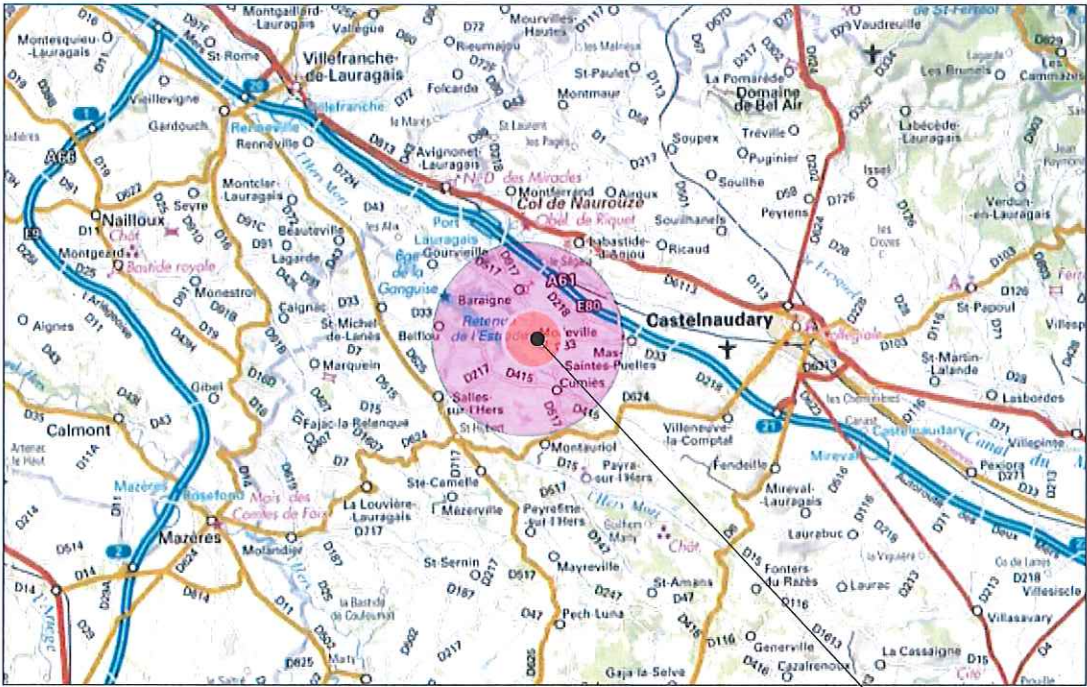

Projet de construction

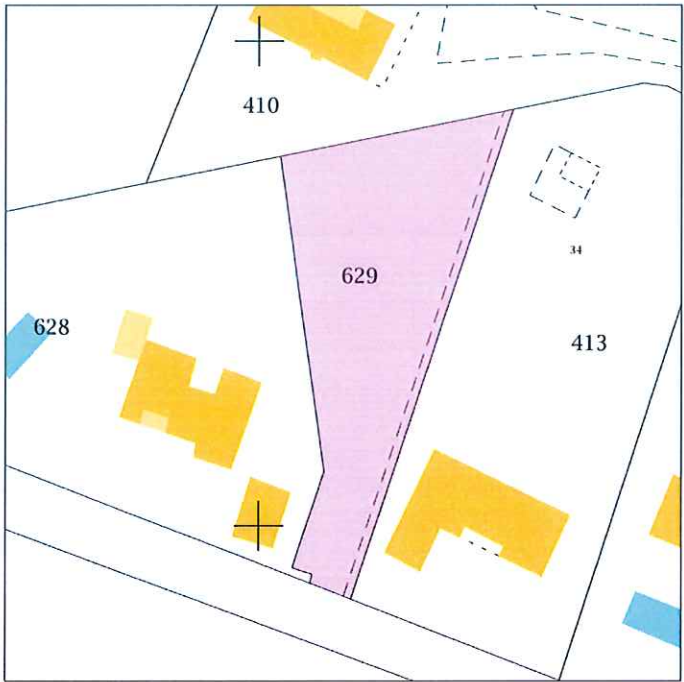

Ce document est la propriété exclusive de Demeures d'occitanie. Toute reproduction et construction totale ou partielle sont interdites par les règlements régissant la propriété intellectuelle.

Construction d'une maison individuelle			Plan de situation	Date : 27/05/2019	PCMI	01
Maître de l'ouvrage : Mr LECINA Raphael et Mme PACHECO Valvina				Dessinateur : B. Oth		
Chez Demeures d'Occitanie Z.I. Robert Lavigne - Lot Hermès 31190 AUTERIVE			Adresse chantier : 8, Chemin de la Salounière - 11410 MOLLEVILLE			