


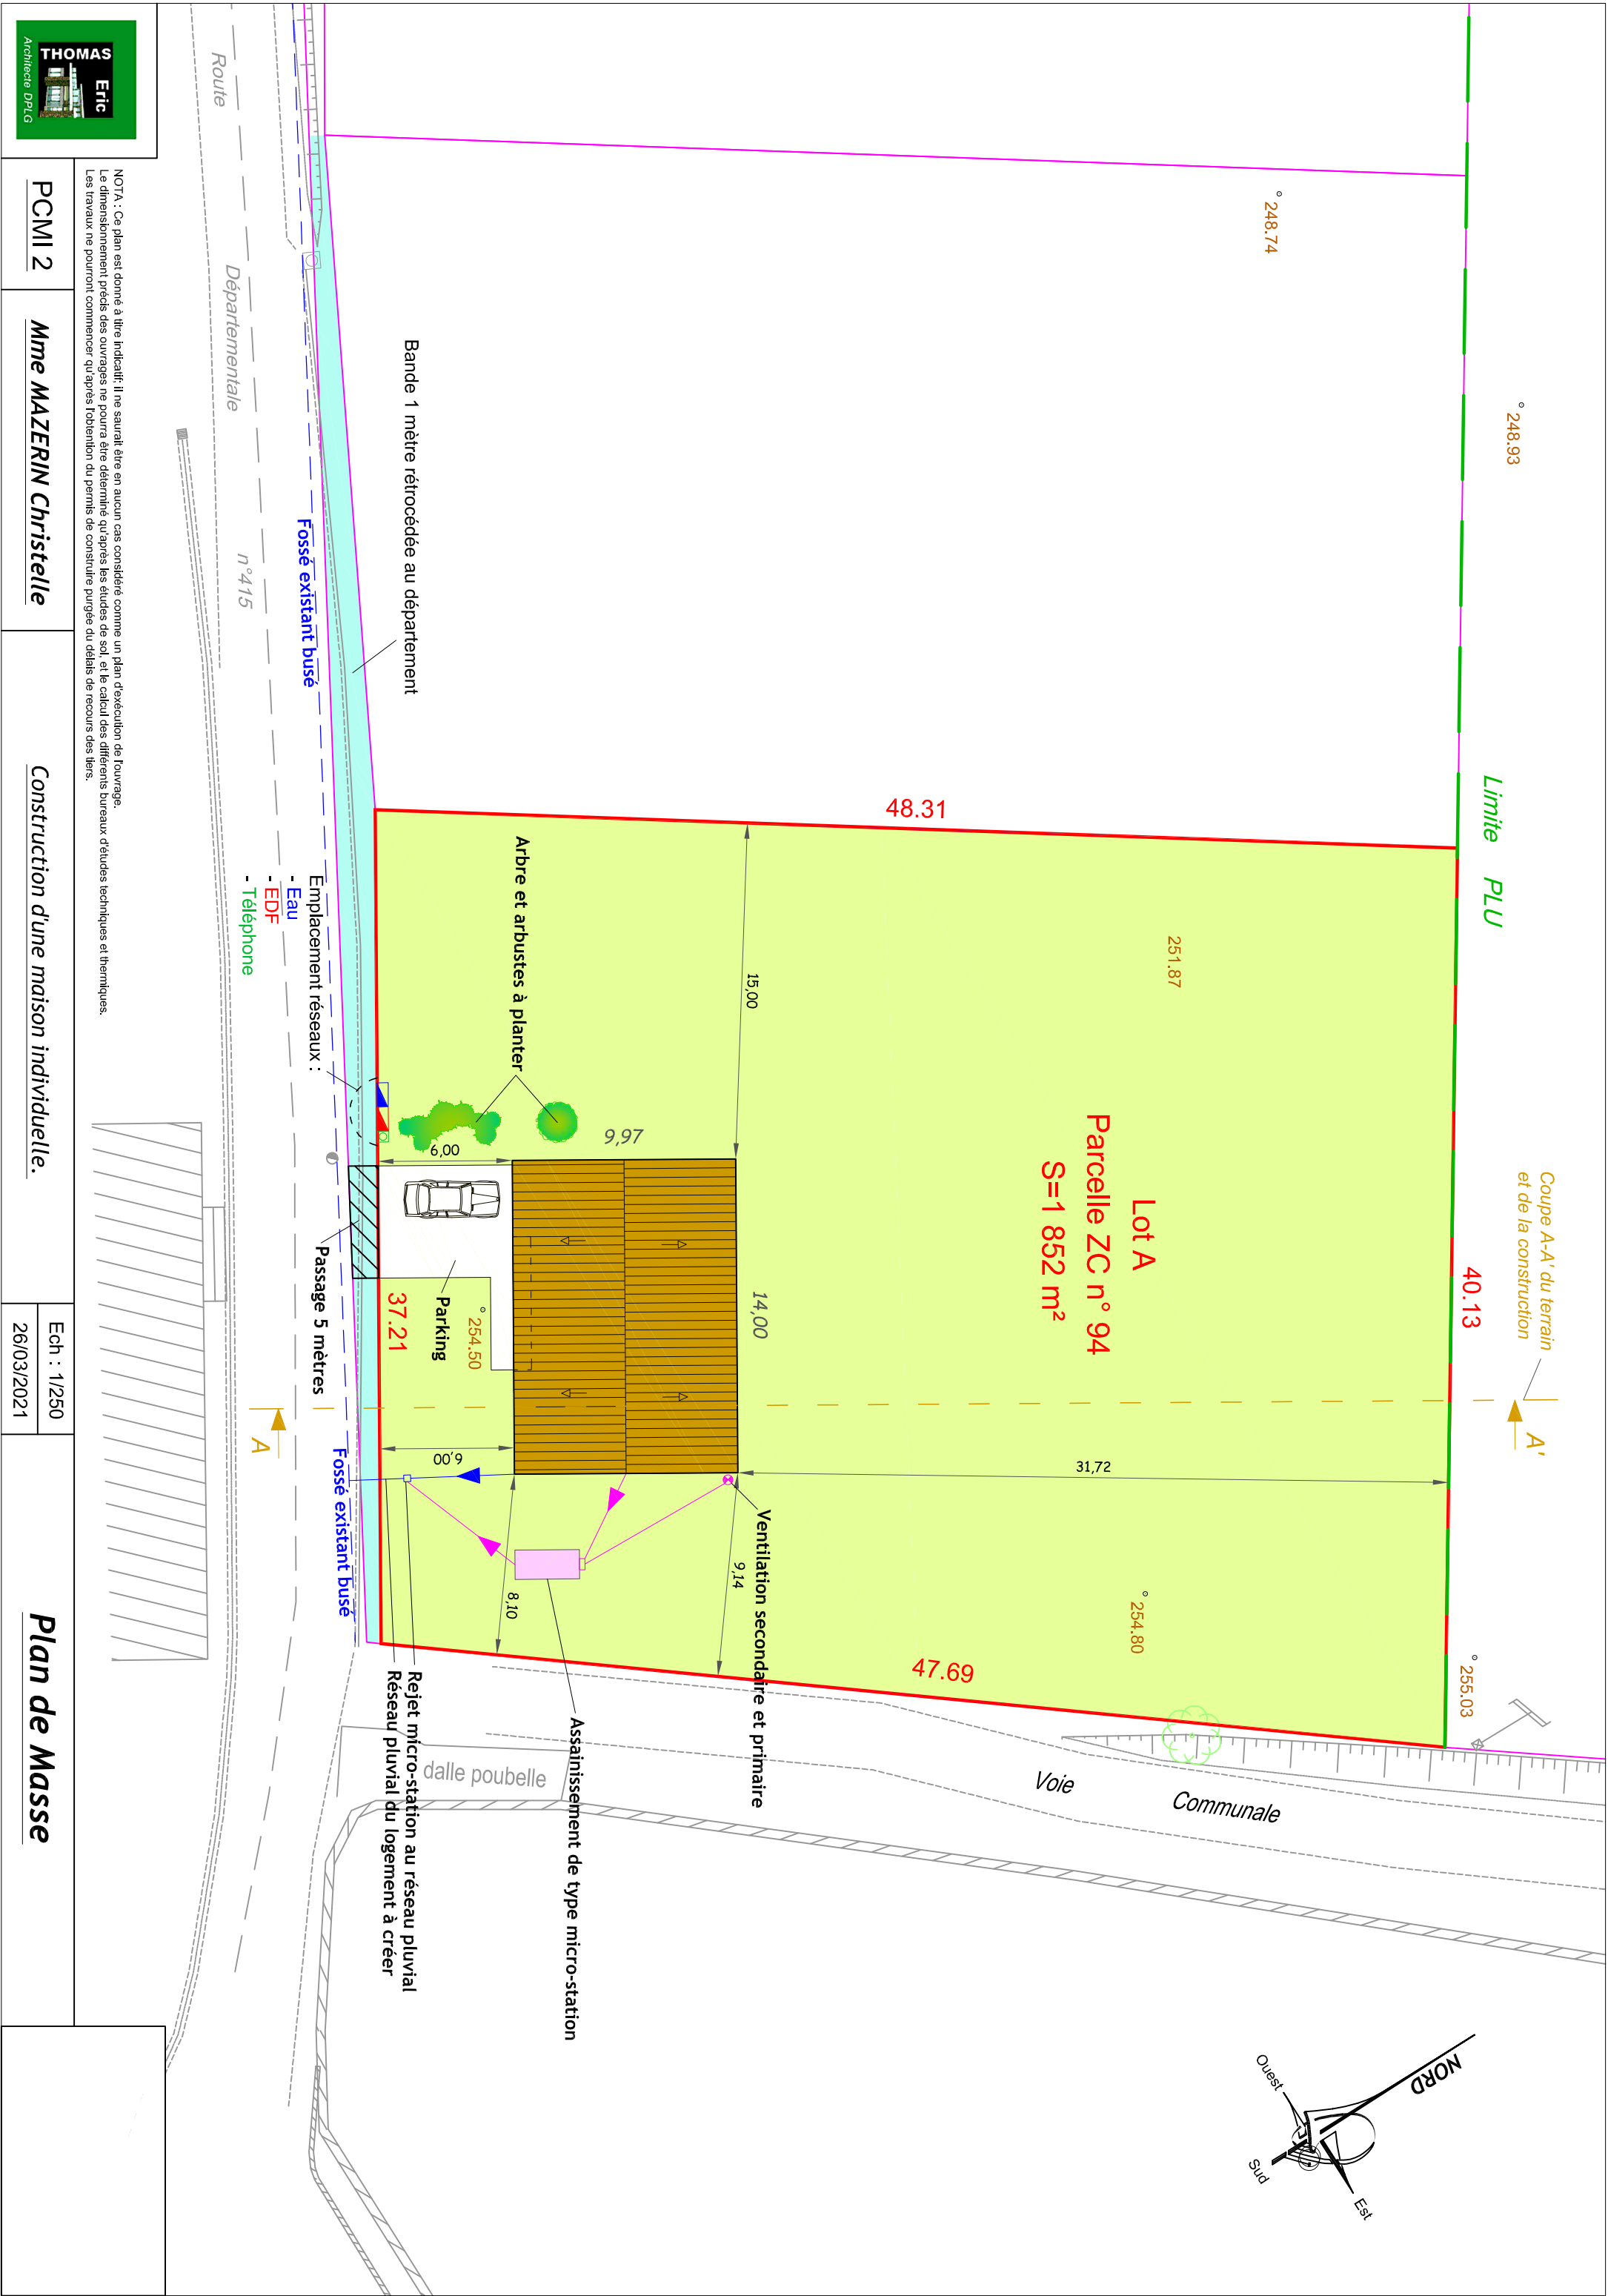

PCMI 2

Mme MAZERIN Christelle

Construction d'une maison individuelle.

Ech : 1/250
26/03/2021

Plan de Masse