



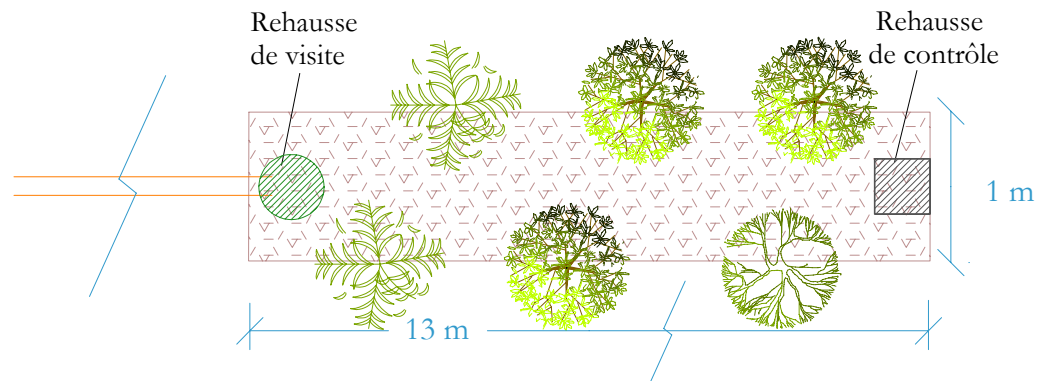

Vue en plan

Plantations aux abords de la ZRV (à adapter selon sol)

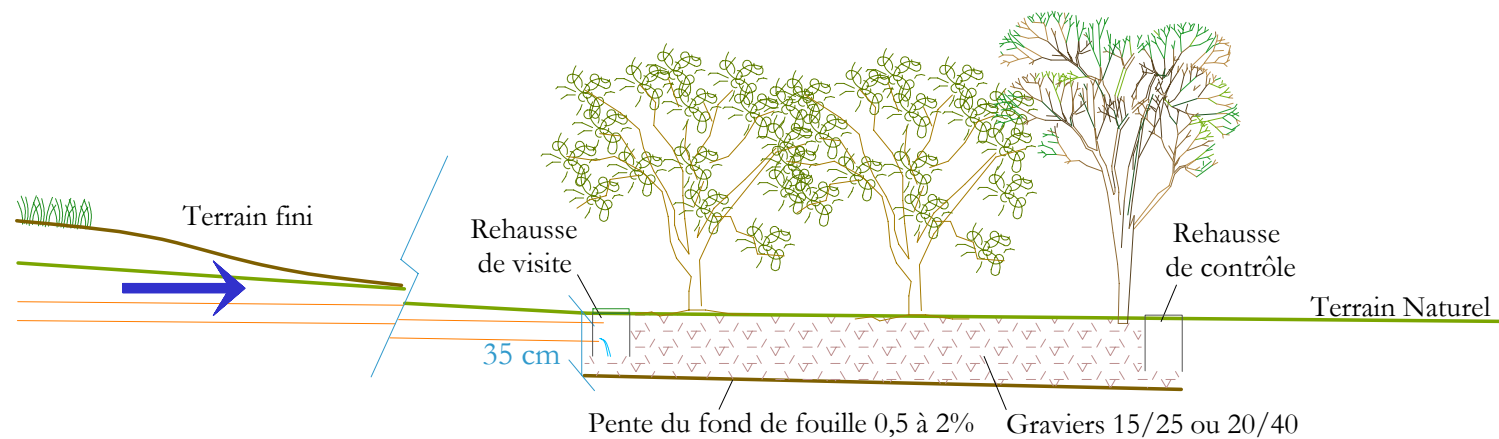

Coupe longitudinale